注：1、挡土墙采用200厚砖墙，高度见上图，混凝土采用C25混凝土，基础梁，纵筋底面各2⌀14通常箍筋 ⌀6@200。

2、标高单位为米，其他单位均为毫米

3、鱼池过滤池位子参考平面示意图

4、成品鱼池过滤池尺寸2000*1000*1000，功率为500W(过滤器需4-6个月保养一次)

5、在布置PVC排水管过程中，如有损坏鱼池内部防水，则需把防水修复好。

6、鱼池过滤顶部采用户外防护木做面罩，防腐木施工方提供色样。

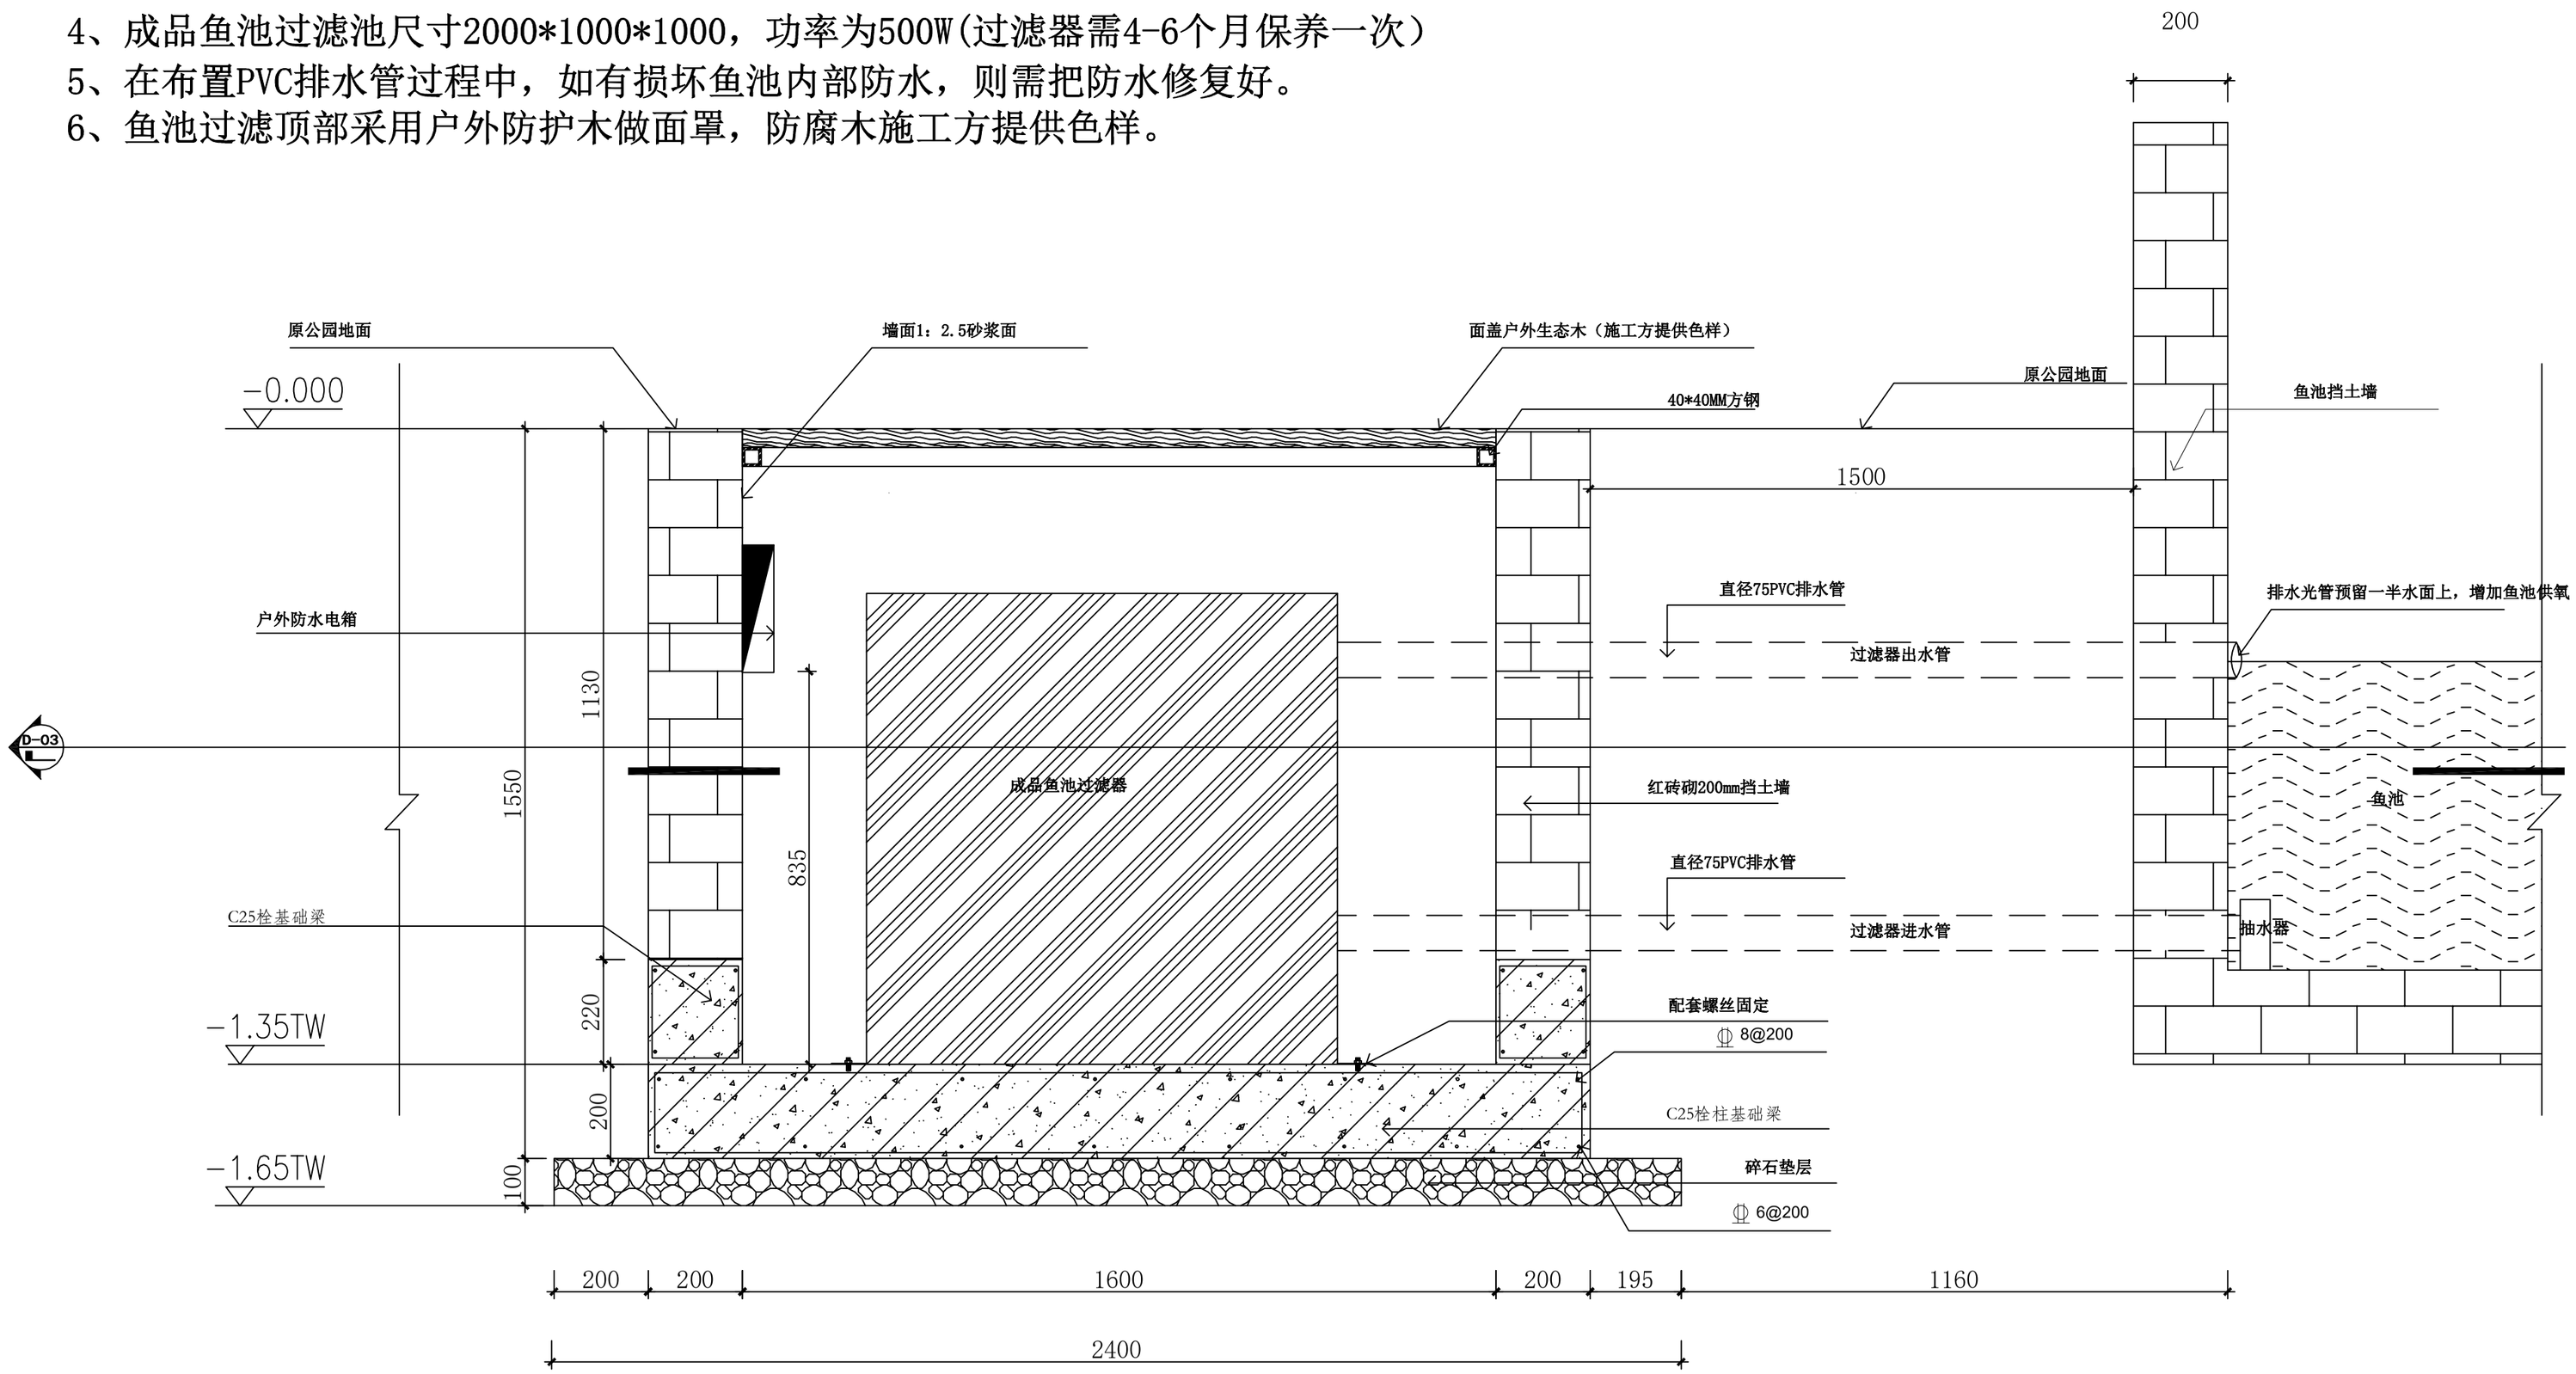

建设单位	广东省监狱中心医院	鱼池过滤池结构图一	审　定	区展航		专业负责	胡毅		设计号	2022Y-08	图　号	D-02	
工程名称	广东省监狱中心医院办公区环境修缮工程		审　核	胡毅		校　对	邹志昌		设计阶段	施工图	比　例	1:15	版本
子工程名称			项目负责	董上志		设　计	林招辉		专　业	绿化工程	日　期	2022.08	0

珑图设计(集团)有限公司

建筑行业(建筑工程）甲级 市政行业(道路、给水、排水)工程乙级 风景园林工程设计专项乙级　证书编号：A244065618

文物保护工程勘察设计乙级　证书编号：文物设乙字0202SJ030

声明：图纸版权属本公司所有，未经许可，不得翻印复制作为其他工程所用；
图纸未经建设行政主管部门批准及未通过施工图审查不得用于施工。